ANSICHT DURCHFAHRT

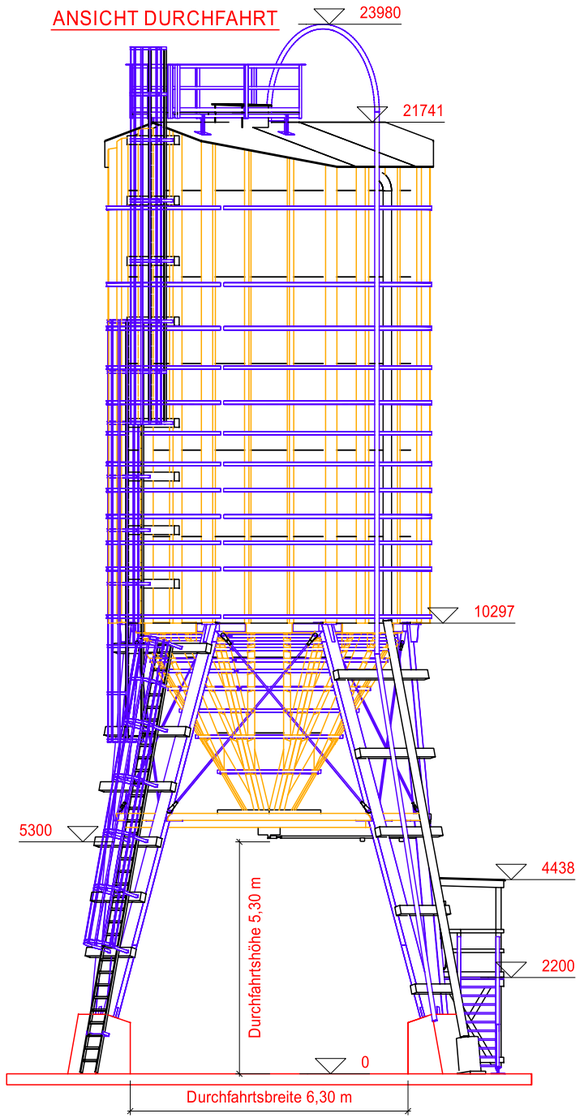

ANSICHT SEITE

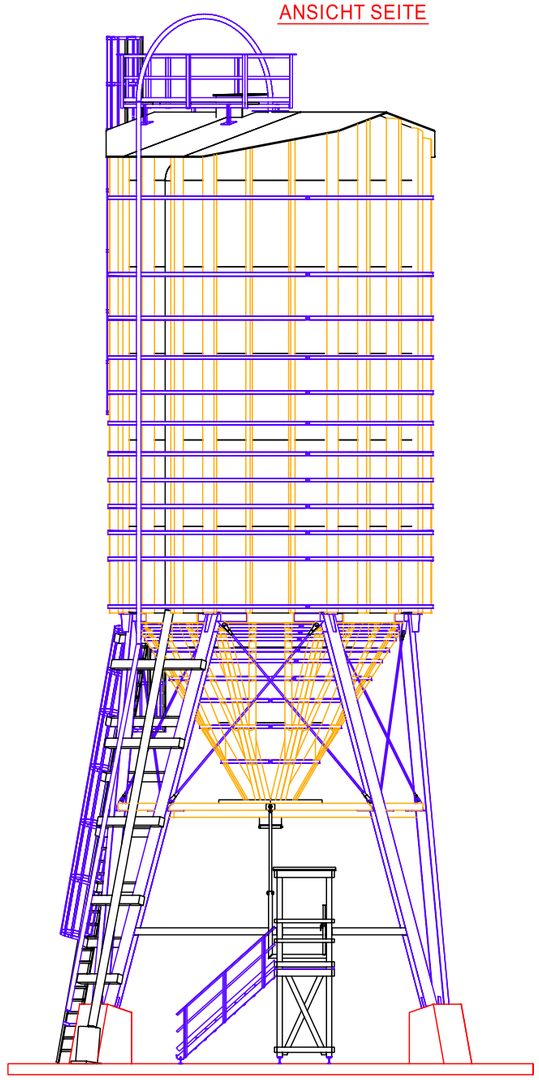

DACHDRAUFSICHT

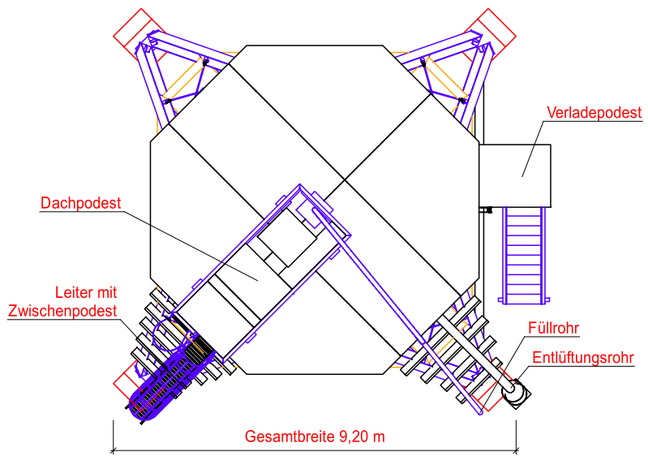

ALLGEMEINE DATEN

FÜLLVOLUMEN	400 m³
DURCHMESSER	6,50 m
STÜTZENKONSTRUKTION	Stahl
DURCHFAHRTSBREITE	6,30 m
DURCHFAHRTSHÖHE	5,30 m
DACHNEIGUNG	15°

OBERMAYR
Holzkonstruktionen

SILOTYP:
AS_400_650_s_630_530_15°

PLANINHALT:
DACHDRAUFSICHT
ANSICHTEN
PERSPEKTIVE

MASSSTAB:
1: 140

DATUM:
23.11.2020